


臨時食品営業に係る「開設予定施設平面図」の記載例(屋外の場合)

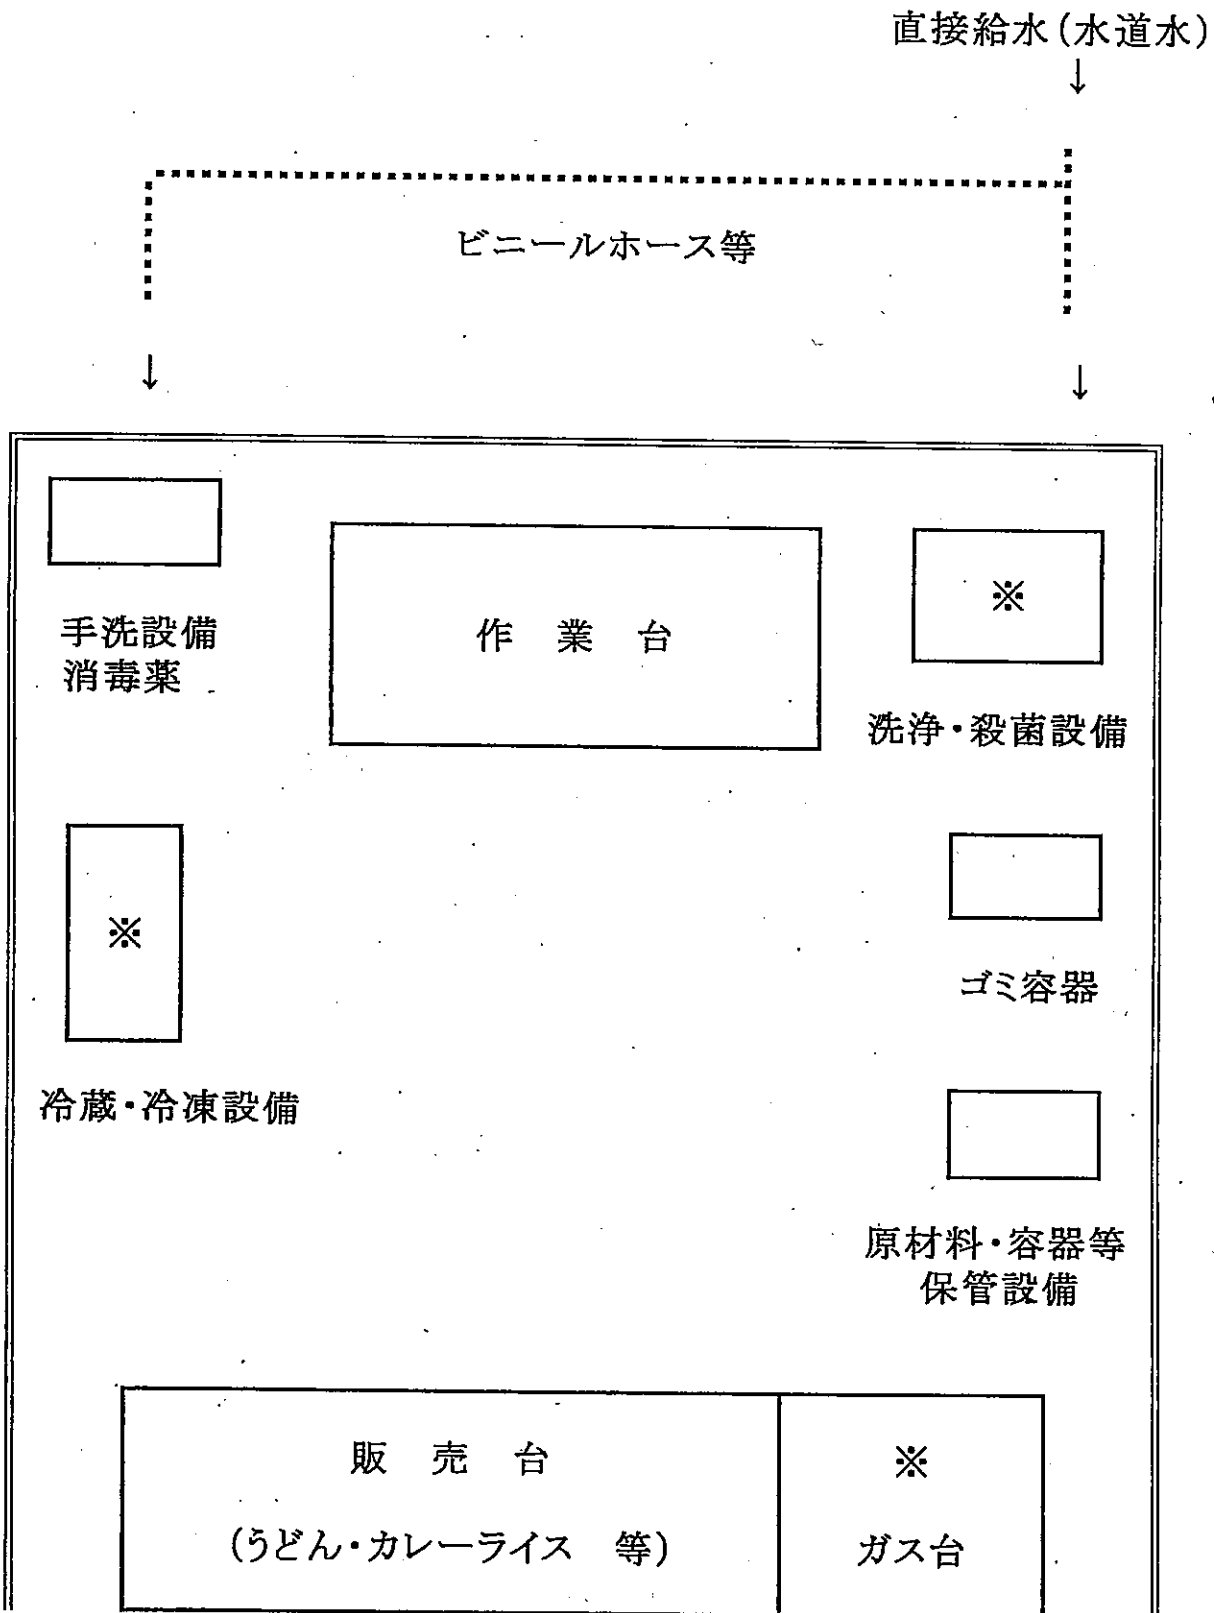

注 : ※ 印は、必要に応じ設置

＝ 印は、テント、ビニールシート、布幕等の防塵設備